
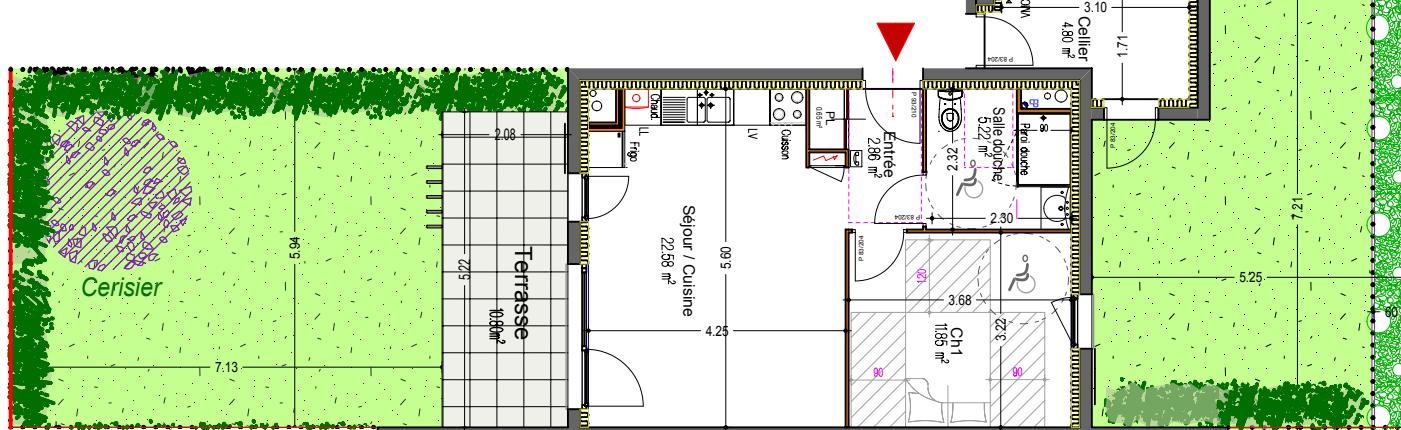


SCCV
FLEUREY 25-26

Lotissement la Velle - Fleurey-sur-Ouche

Résidence
Insula
 APPARTEMENTS & MAISONS DE VILLE

Les
Terrasses
 de
l'Atrium
 APPARTEMENTS

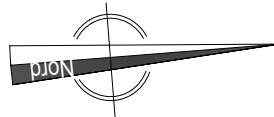

- 02 -

Niveau : Rez de chaussée	T2
Entrée	2.86m ²
Séjour / Cuisine	22.58m ²
Chambre 1	11.85m ²
Salle douche / WC	5.22m ²
Placard d'entrée	0.65m ²
Surface habitable	43.16m²
Cellier	4.80m ²
Terrasse	10.80m ²
Jardin privatif	77.50m ²

PLAN DE VENTE 15/10/2020

Les cotes et surfaces indiquées peuvent varier légèrement en fonction des impératifs de construction. Des modifications mineures ou des aménagements de détails nécessaires pour des raisons d'ordre technique ou administratif pourront être apportés sur les plans. L'aménagement des cuisines est donné à titre indicatif. Seuls les plans déposés au rang de minutes du notaire feront foi.

Réalisation SCCV Fleurey 25-26